

Q GARDENS

LOFTS 1

#myays

Ground Floor



- Circulation
 - Services
 - Retail
- ممرات الحركة
- خدمات
- تجاري

GROUND FLOOR

PARKING SLOTS:
RETAIL UNITS:

8
3

الطابق الأرضي

عدد مواقف السيارات
عدد الوحدات التجارية

8
3

1st Floor



- Circulation
- Pivot Garden
- Two Bedroom
- Four Bedroom

- ممرات الحركة
- حديقة خاصة
- غرفتين وصالة
- 4 غرف وصالة

FIRST FLOOR DUPLEX LEVEL1




الطابق الأول دوبلكس1

APARTMENT UNITS: 9

عدد الشقق السكنية 9

2nd Floor



-  Circulation ممرات الحركة
-  Two Bedroom غرفتين وصالة
-  Four Bedroom 4 غرف وصالة


SECOND FLOOR DUPLEX LEVEL 2

الطابق الثاني دوبلكس 2

APARTMENT UNITS: 9

عدد الشقق السكنية 9

3rd - 9th Floor

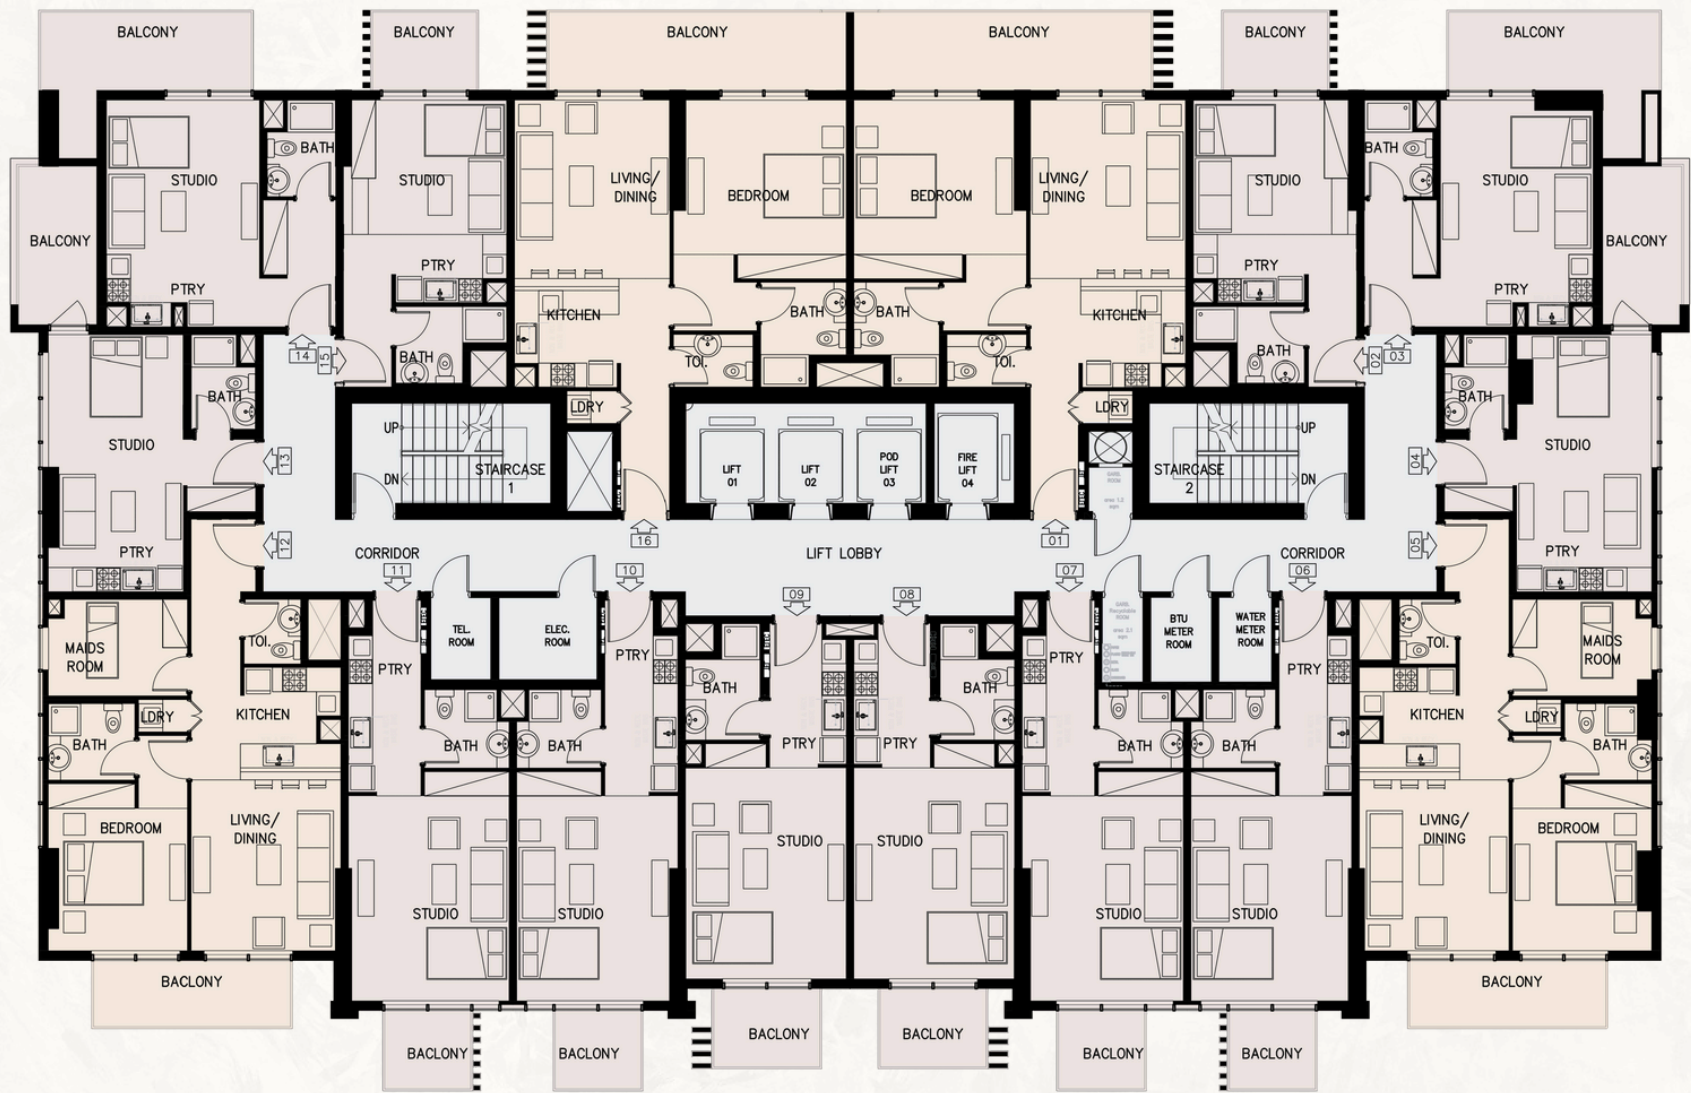

- Circulation
 - One Bedroom
 - Studio
- ممرات الحركة
- غرفة وصالة
- استديو

FLOORS
THIRD TO NINTH

APARTMENT UNITS: 16

الطابق
الثالث إلى التاسع

عدد الشقق السكنية 16

10th - 13th Floor



- Circulation
 - Two Bedroom
 - One Bedroom
 - Studio
- ممرات الحركة
- غرفتين وصالة
- غرفة وصالة
- استديو

FLOORS
TENTH TO THIRTEENTH

الطابق
العاشر إلى الثالث عشر

APARTMENT UNITS: 13

13 عدد الشقق السكنية

14th Floor



- Circulation ممرات الحركة
- Two Bedroom غرفتين وصالة
- Three Bedroom 3 غرف وصالة

FOURTEENTH FLOOR DUPLEX LEVEL 1 الطابق الرابع عشر دوبركس 1

APARTMENT UNITS:

9

9

عدد الشقق السكنية

15th Floor



- Circulation ممرات الحركة
- Two Bedroom غرفتين وصالة
- Three Bedroom 3 غرف وصالة

FIFTEENTH FLOOR DUPLEX LEVEL2

الطابق الخامس عشر دوبركس2

APARTMENT UNITS:

9

9

عدد الشقق السكنية

16th Floor



- Circulation ممرات الحركة
- Two Bedroom غرفتين وصالة
- Three Bedroom 3 غرف وصالة

SIXTEENTH FLOOR DUPLEX LEVEL 1

الطابق السادس عشر دوبلكس 1

APARTMENT UNITS: 9

عدد الشقق السكنية 9

17th Floor



- Circulation
- Two Bedroom
- Three Bedroom

- ممرات الحركة
- غرفتين وصالة
- 3 غرف وصالة

SEVENTEENTH FLOOR DUPLEX LEVEL2

الطابق السابع عشر دوبلكس2

APARTMENT UNITS: 9

عدد الشقق السكنية 9



R01, Remal Tower, JVC, Dubai, UAE

800 297 297

info@aysdevelopers.com

www.aysdevelopers.ae

****Disclaimer:**** All dimensions are in metric, measured to wall finishes. All materials, dimensions, and drawings are approximate. Information is subject to change without notice, at AYS Developers' absolute discretion. Actual area may vary from the stated area. Drawings are not to scale. All images used are for illustrative purposes only and do not represent the actual size, features, specifications, fittings, and furnishings. AYS Developers reserve the right to make revisions or alterations, at their absolute discretion, without any liability whatsoever.