


Ground Floor

ACCESS TO GREEN



First Floor

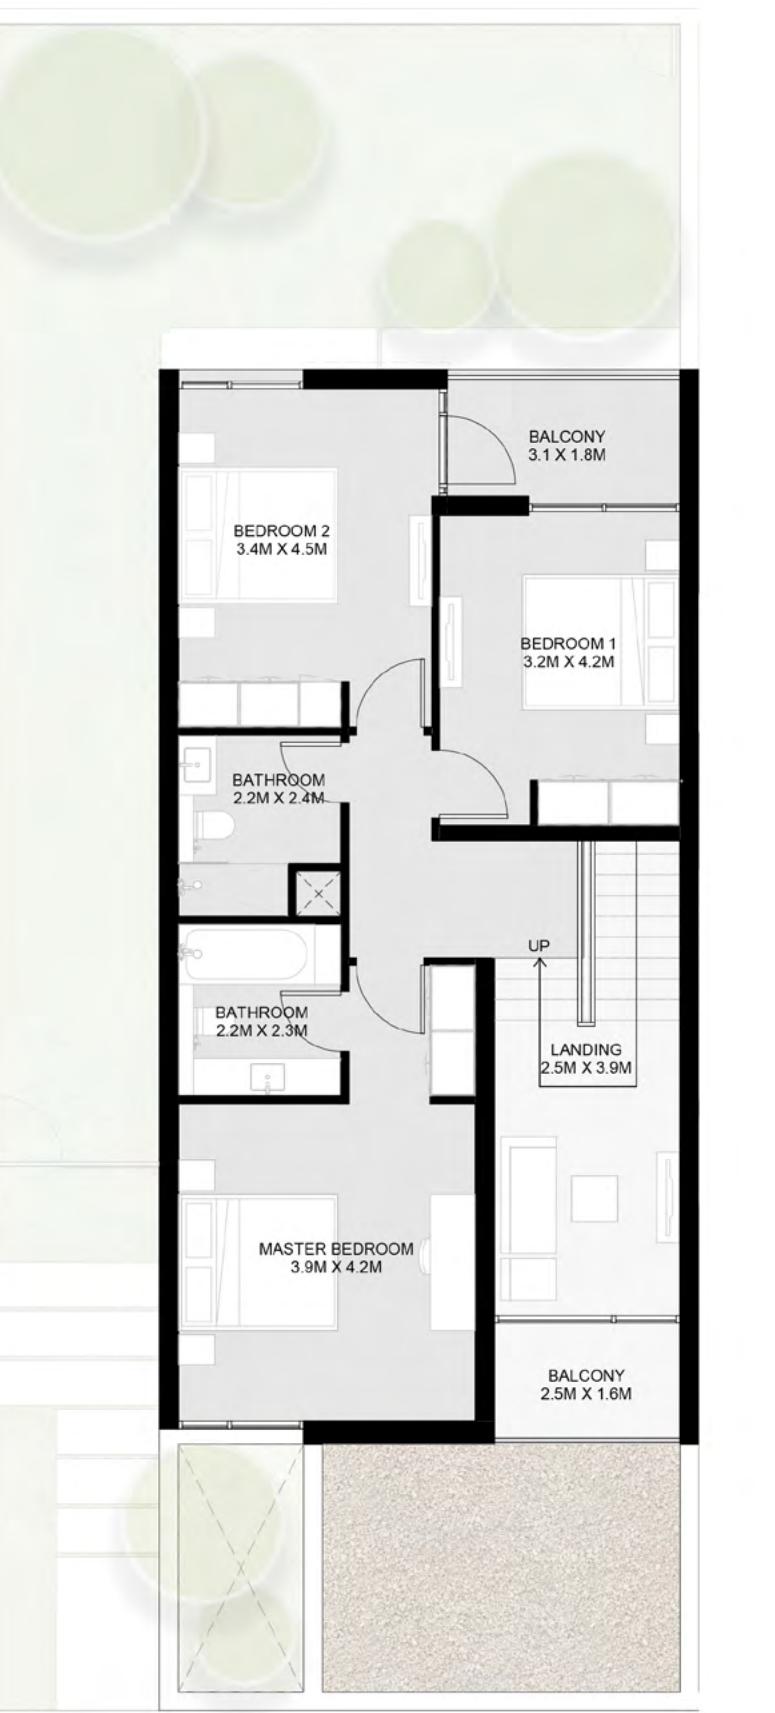

3 Bedroom Robinia Corner/End Townhouse 1 - A

Ground Floor: 1,282 sq. ft.

First Floor: 1,070 sq. ft.

Total: 2,352 sq. ft.




1-تشير الأرقام الواردة إلى القياسات النهائية من سطح الحاطن المشطب إلى سطح الحاطن المشطب المقابل له وبالوحدات المترية والإنكليزية باستثناء التفاصيل المسموحة به في الأعمال الإنشائية. 2- قد تختلف أبعاد القطع/ الوحدات عما هو موضح في البرشور وقد يتم عرض أصناف/مخططات الوحدات بنسختها الم tersa. 3- جميع الصور الواردة هي لأغراض التوضيح فقط. 4- جميع التجهيزات والديكورات الداخلية الواردة هي لاغراض التوضيح فقط، ما يرد حزاً ذلك صراحتاً، بحسبه في إجراء التعديلات دون أي مسؤولية مترتبة على ذلك حتى إنما العمل بصورة نهائية.

Ground Floor

ACCESS TO GREEN



First Floor

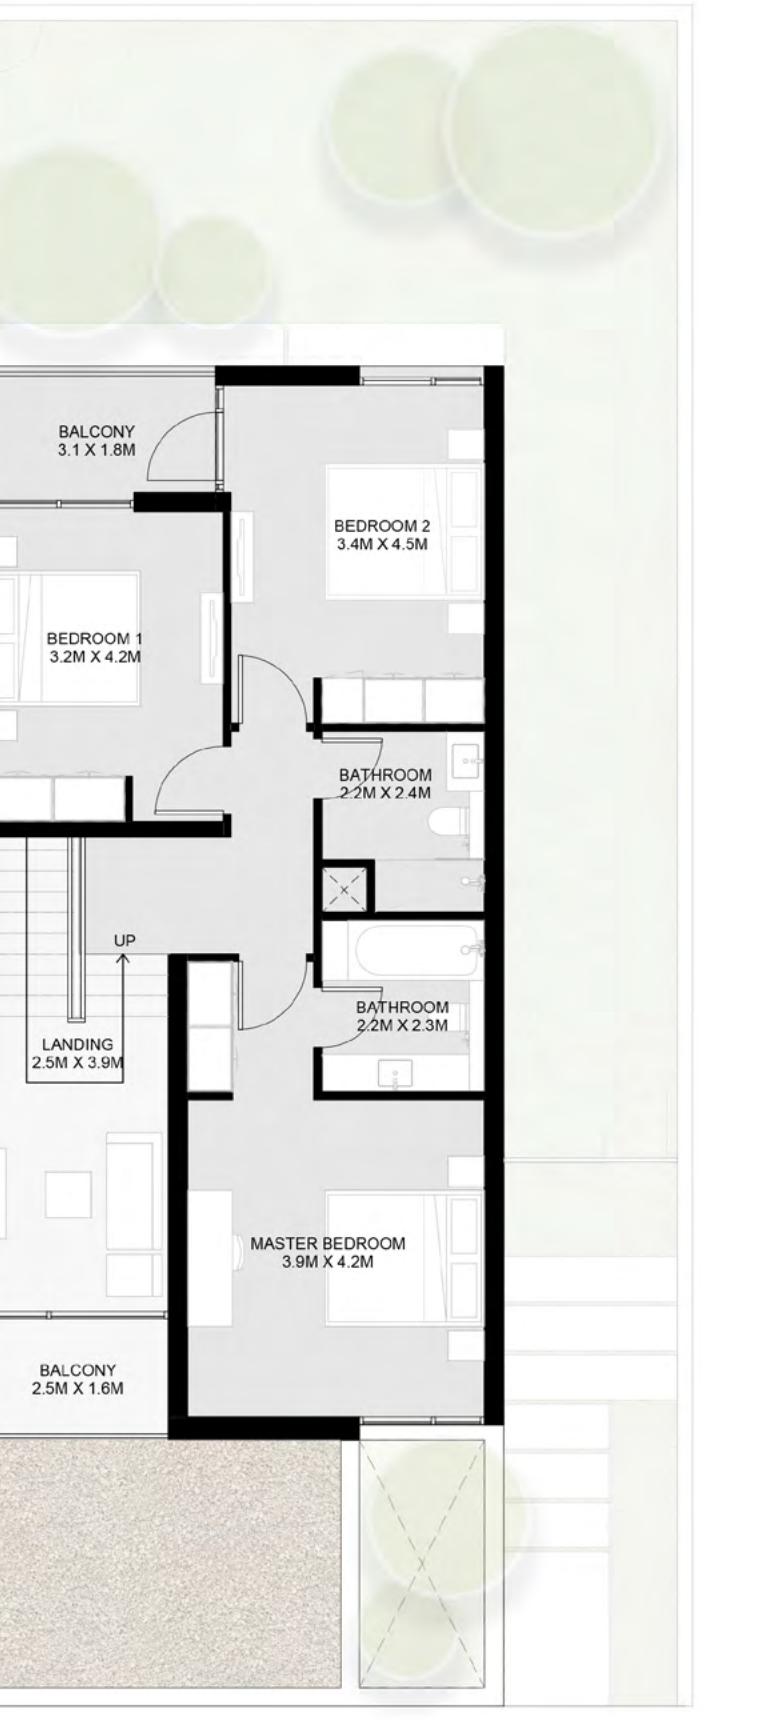

3 Bedroom Robinia Corner/End Townhouse 1 - B

Ground Floor: 1,282 sq. ft.

First Floor: 1,070 sq. ft.

Total: 2,352 sq. ft.



1-تشير الأرقام الواردة إلى القياسات النهائية من سطح الحاطن المشطب إلى سطح الحاطن المشطب المقابل له وبالوحدات المترية والإنجليزية باستثناء التفاصيل المسموحة في الإعلان الإنشائي. 2- قد تختلف أبعاد القطع/ الوحدات عما هو موضح في البرشور وقد يتم عرض أصناف/مخططات الوحدات بنسختها الم tersa. 3- جميع الصور الواردة هي لأغراض التوضيح فقط. 4- جميع التجهيزات والديكورات الداخلية الواردة هي لاغراض التوضيح فقط. ما يرد حزاً ذلك صراحة. 5- حنفياً المطهور، ووفقاً لتقديره المطلق، بحثه في إجراء التعديلات دون أي مسؤولية مترتبة على ذلك حتى إنما العمل بصورة نهائية.